ERWEITERUNG INFRASTRUKTURBAUTE FLESCHSEEKIOSK
PARZELLE 989, 6463 BÜRGLEN

PROJEKTPLAN 1:100

Ansicht Nord-West

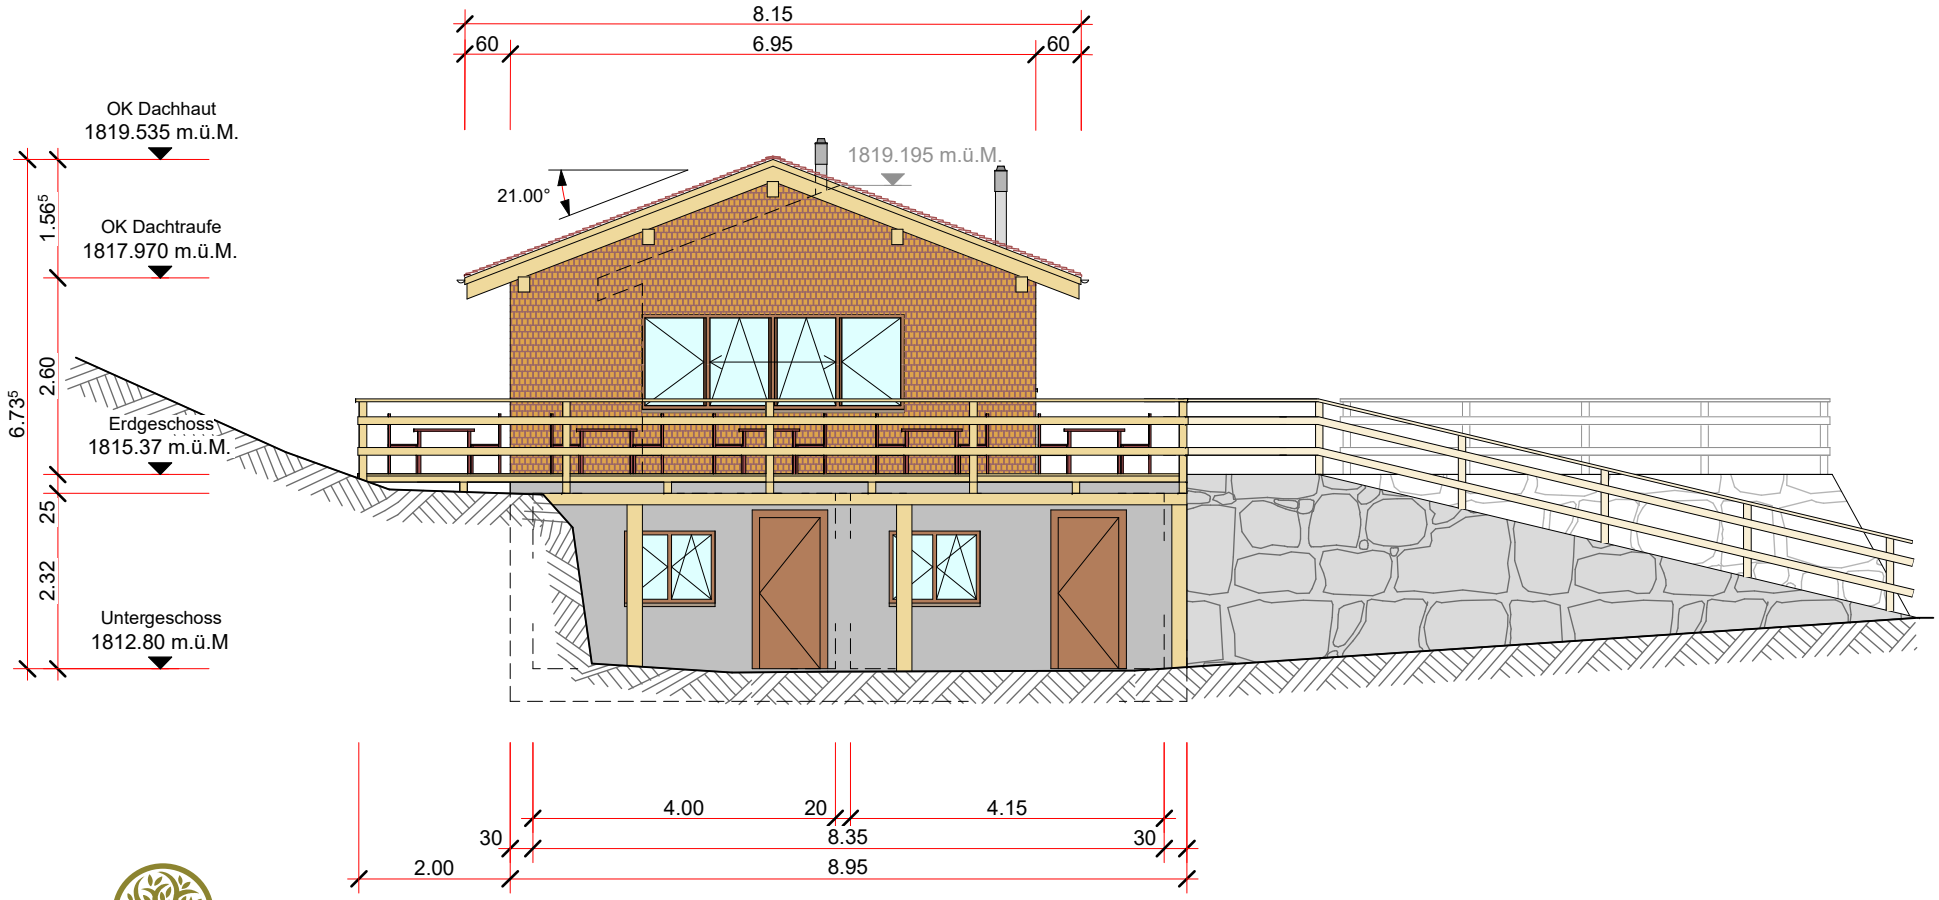

TONY LINDER+PARTNER AG

FRIEDHOFPLANUNGEN I EXHUMATIONEN
POSTFACH, FLÜELERSTRASSE 122, 6460 ALTDORF
T +41 41 874 20 90
MAIL@LINDER-AG.CH, WWW.LINDER-AG.CH

20.11.2023 / A4 / LUAR